

LEGENDA:


- - - granica zespołu przyrodniczo-krajobrazowego "Lasek Miejski w Błogocicach"
- ⊙ D50 drzewa istniejące w średnim stanie
- ⊙ D50 drzewa istniejące w złym stanie
- a ścieżka - nawierzchnia mineralna, przepuszczalna, bez obrzeży
- / / uporządkowanie spływu wód deszczowych

- - - GRANICA OPRACOWANIA

Niniejsza mapa została wykonana bez ustalenia obciążenia dotychczasowej służebności gruntowych.
 Niniejsza mapa nie zawiera w swojej treści projektowanych sieci uzbrojenia terenu uspołoniowych w ZUOP.
 Nie wyklucza się istnienia w terenie innych nie wykazanych na niniejszej mapie urządzeń podziemnych, które nie były zgłoszone do inwentaryzacji lub o których brak jest informacji w istniejących branżach.
 Granice przedmiotowych działek nie były analizowane.
 Niniejsza mapa może służyć do projektowania budynków i budowli zgodnie z przepisami prawa budowlanego.
 Na przedmiotowym terenie nie obowiązują MPZP. Przedmiotowe działki są objęte rezerwacją ścisłąm.

MAPA DO CELÓW PROJEKTOWYCH SKALA 1:500		sekcja nr 6.117.26.04.1.1 : 1.2 ; 1.3 ; 3.4
data: 12/2023	obiekt: dz. nr 46/1, 54, 61	Miasto: Cieszyń 240301_Cieszyń Obręb: 0061 Mapa zgodna ze stanem w terenie na MARZEC 2023 r.
ID: GUK.6640.113.2023 Poziom odniesienie: PL-EVRF2007-NH Układ współrzędnych: 2000	Tripego Urzędzi Geodezyjne Oprac. Należy ul. ks. Piotra Skargi 73/83 42-200 Czeska Kłodzka NIP 679-324-52-53 REGON 522759028	
Wykonat: mgr inż. Mirszew Niejadk GEODETA UPRAWNIONY wpr. zow. nr 18392		

ŚCIEŻKA - a

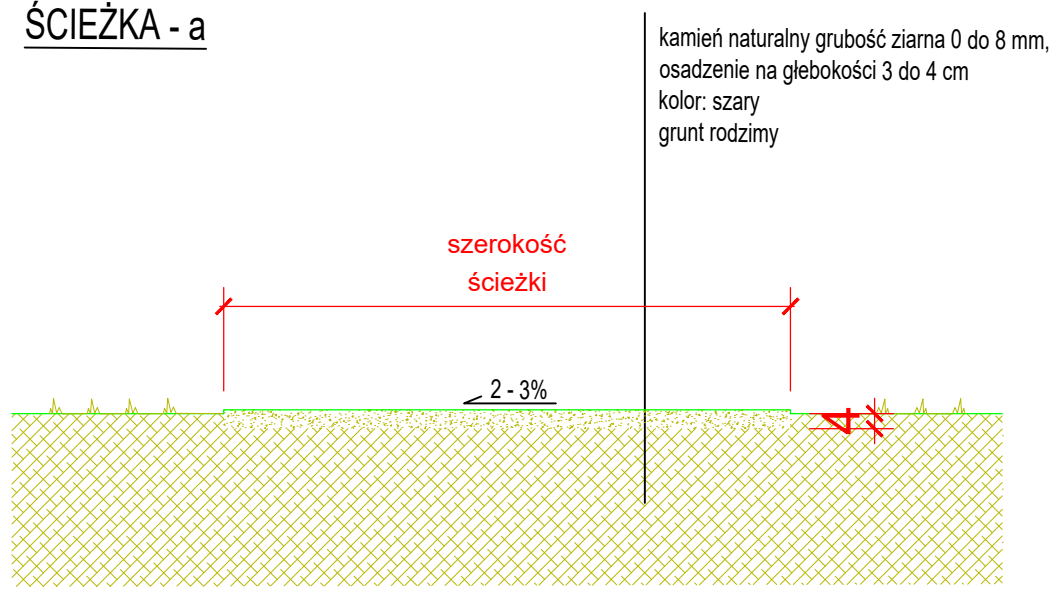

<p>PRIMECH Szymon Kita tel: 506-340-000 www.primtech.pl</p>	Funkcja	Imię i nazwisko	Nr uprawnień	Podpis
	Projektował br.arch.	mgr inż. arch. Marta Nowak	170/P00KK/IV/2016	
	Sprawdził br. arch.	mgr inż. arch. Leszek Horzela	15/98	
	Projektował br.konstr.	mgr inż. Damian Gołicki	SK/3937/PWK/11	
	Sprawdził br.konstr.	mgr inż. Szymon Kita	SK/4918/PBkb/16	
Lokalizacja:	CIESZYŃ: działka nr 54 obręb 0061			
Nazwa projektu/Objekt:				
Projekt prac na terenie zespołu przyrodniczo-krajobrazowego "LASEK MIEJSKI W BŁOGOCICACH"				
Investor:	Nazwa rysunku:			
GMINA CIESZYŃ Ul. Rynek 1 43-400 Cieszyń	ZAGOSPODAROWANIE TERENU – PROJEKT			
Data: maj 2023 r.	Faza proj:	PROJEKT ZAG.TERENU	Nr rysunku:	Z_01
	Skala:	1:500	Nr egz.:	